


修改前

地块2楼栋区位示意图



使用功能	建筑名称	结构形式
住宅	住宅	剪力墙
商业	商业	框架
公共	公共	框架
地下车库	地下车库	框架
配电房	配电房	框架
水泵房	水泵房	框架
换热站	换热站	框架
垃圾站	垃圾站	框架

- 说明:
1. 除注明外,所有墙体、楼梯、台阶均按200mm加气混凝土砌块,外墙按100mm加气混凝土砌块,所有窗洞口尺寸以细实线为准。
  2. 除注明外,所有门窗均按20mm密封胶条,密封胶条按20mm密封胶条,密封胶条按20mm密封胶条,密封胶条按20mm密封胶条。
  3. 除注明外,所有门窗均按20mm密封胶条,密封胶条按20mm密封胶条,密封胶条按20mm密封胶条,密封胶条按20mm密封胶条。
  4. 所有门窗均按20mm密封胶条,密封胶条按20mm密封胶条,密封胶条按20mm密封胶条,密封胶条按20mm密封胶条。
  5. 所有门窗均按20mm密封胶条,密封胶条按20mm密封胶条,密封胶条按20mm密封胶条,密封胶条按20mm密封胶条。
  6. 所有门窗均按20mm密封胶条,密封胶条按20mm密封胶条,密封胶条按20mm密封胶条,密封胶条按20mm密封胶条。
  7. 除注明外,所有门窗均按20mm密封胶条,密封胶条按20mm密封胶条,密封胶条按20mm密封胶条,密封胶条按20mm密封胶条。
  8. 所有门窗均按20mm密封胶条,密封胶条按20mm密封胶条,密封胶条按20mm密封胶条,密封胶条按20mm密封胶条。

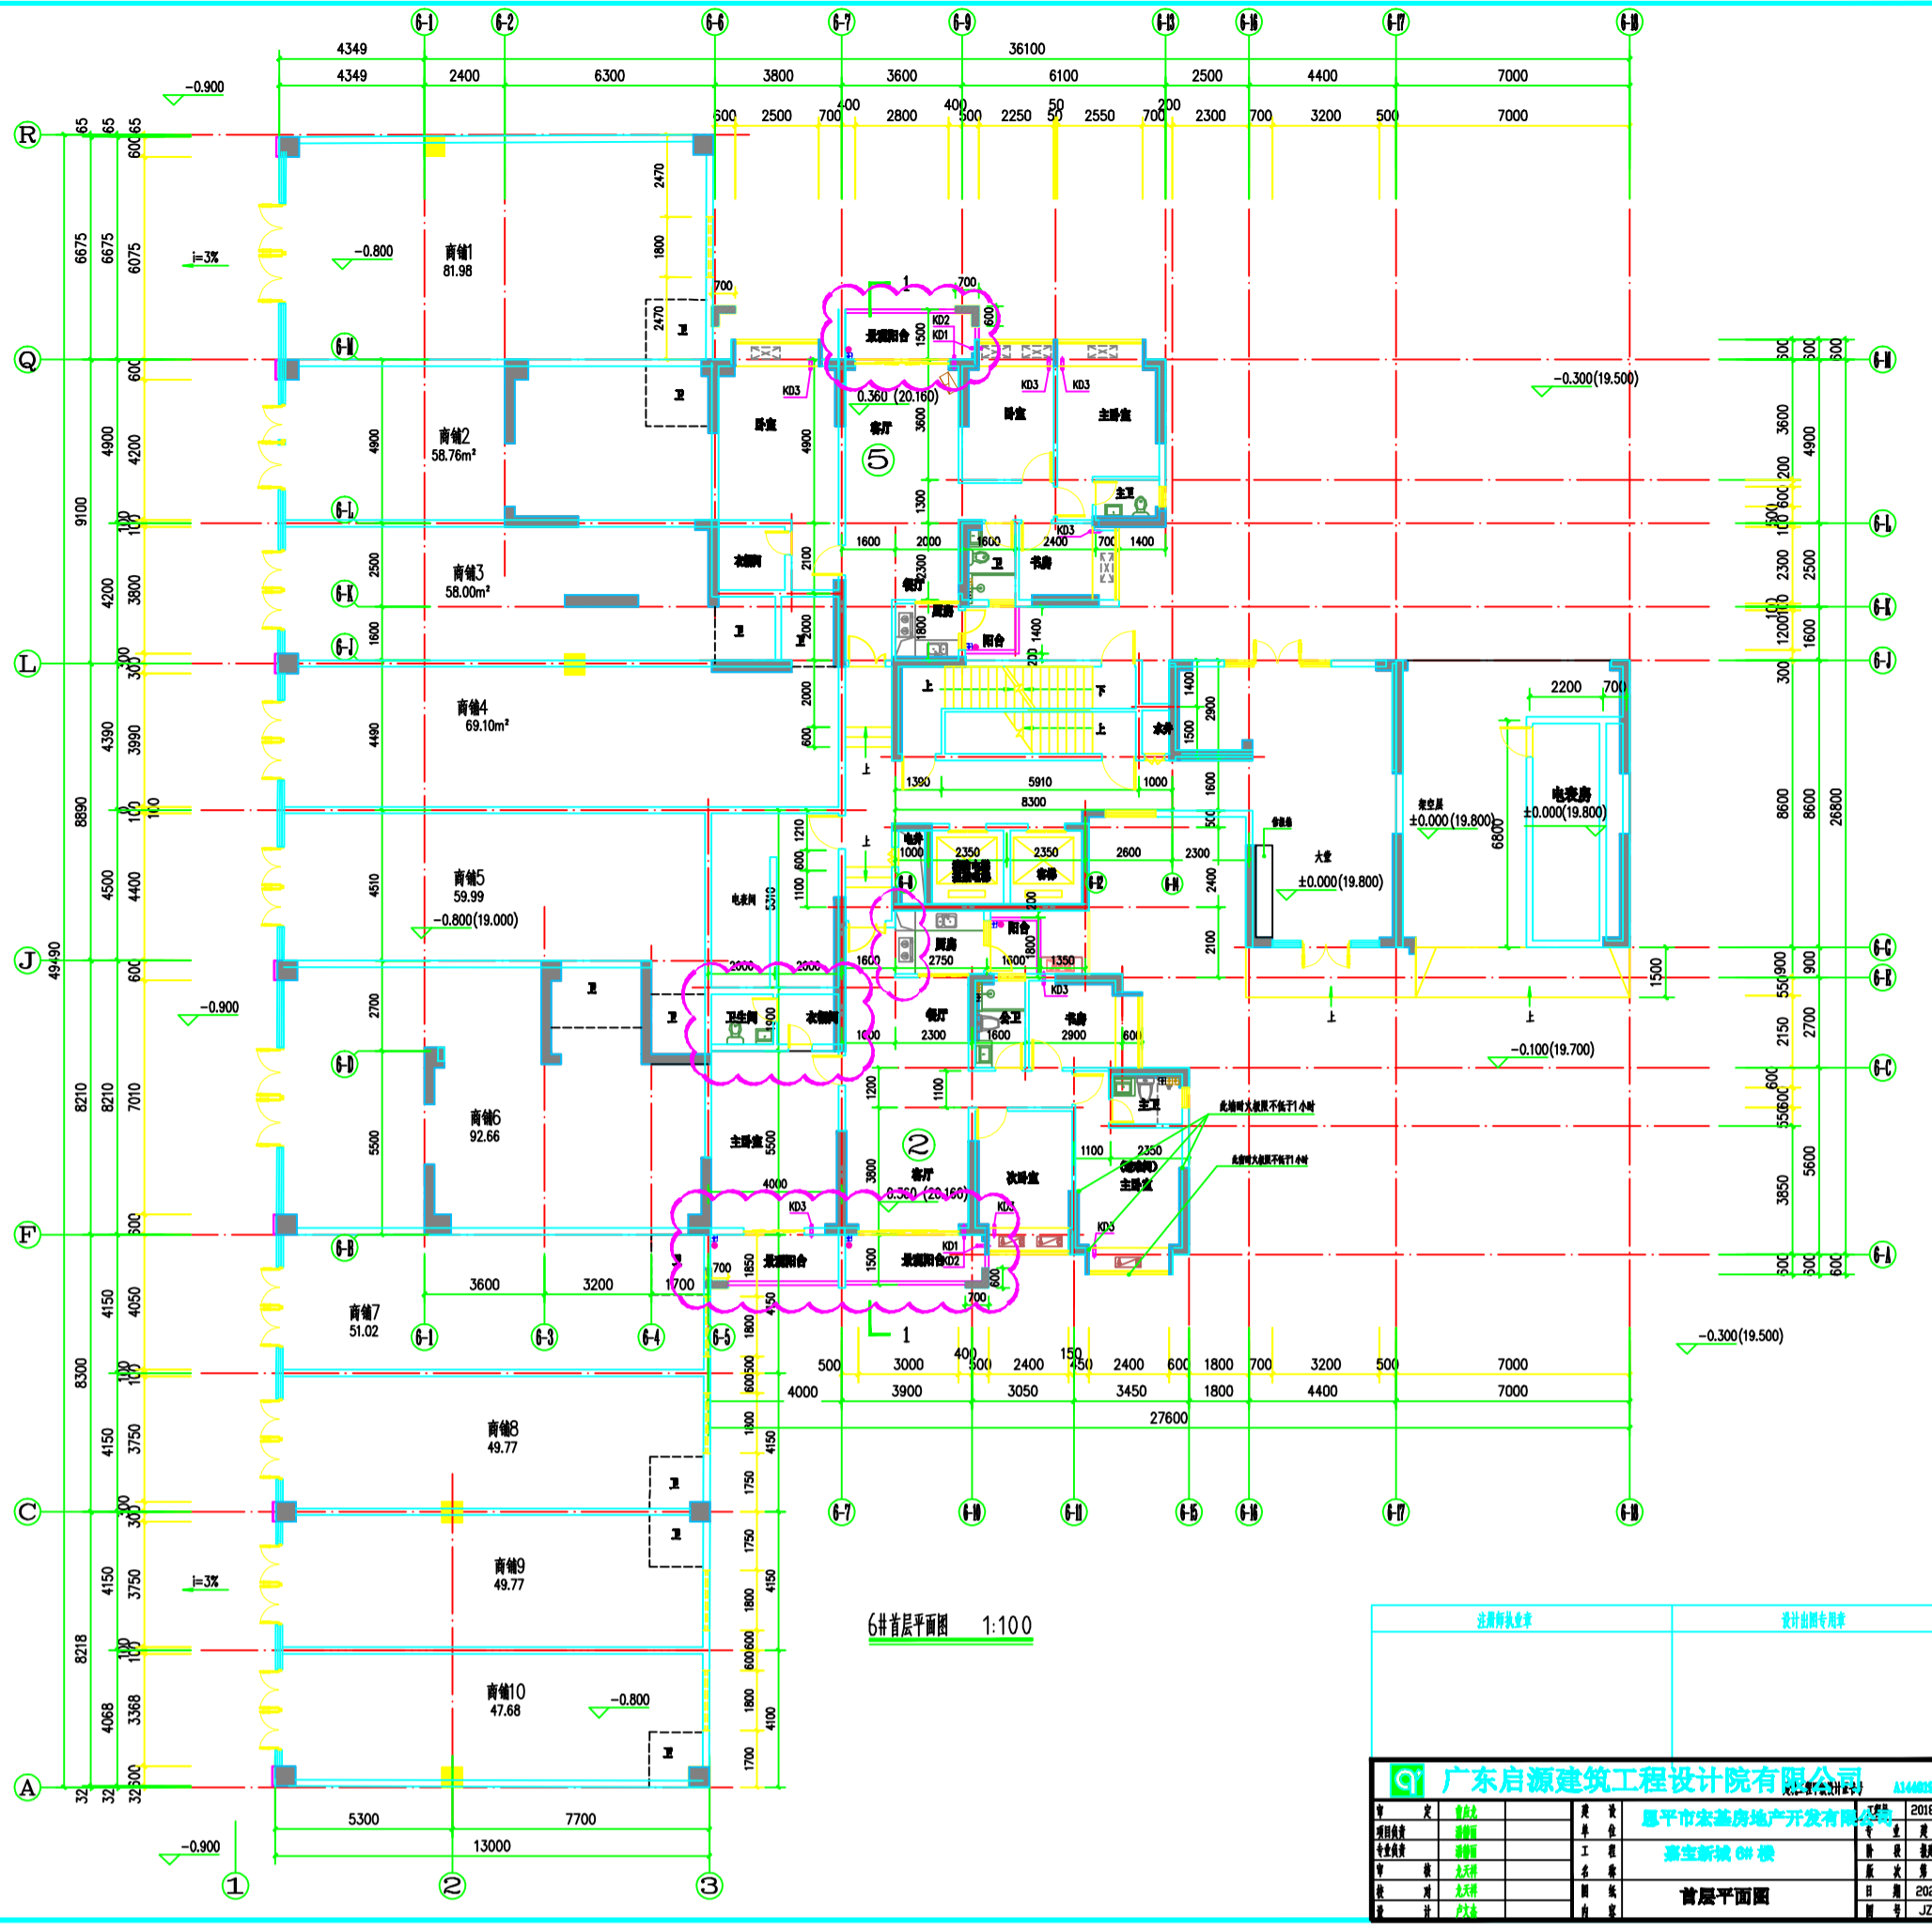

6#楼首层平面图 1:100

广东启源建筑工程设计有限公司

项目负责人	李洪涛	设计人	李洪涛
审核人	李洪涛	校对	李洪涛
日期	2018-08-08	图号	首层平面图


修改后

地块2楼栋区位示意图



使用功能	建筑名称	结构形式
住宅	住宅	剪力墙
商业	商业	框架
公共	公共	框架
地下车库	地下车库	框架
配电房	配电房	框架
水泵房	水泵房	框架
换热站	换热站	框架
垃圾站	垃圾站	框架

- 说明:
1. 除注明外,所有墙体、楼梯、台阶均按200mm加气混凝土砌块,外墙按100mm加气混凝土砌块,所有窗洞口尺寸以细实线为准。
  2. 除注明外,所有门窗均按20mm密封胶条,密封胶条按20mm密封胶条,密封胶条按20mm密封胶条,密封胶条按20mm密封胶条。
  3. 除注明外,所有门窗均按20mm密封胶条,密封胶条按20mm密封胶条,密封胶条按20mm密封胶条,密封胶条按20mm密封胶条。
  4. 所有门窗均按20mm密封胶条,密封胶条按20mm密封胶条,密封胶条按20mm密封胶条,密封胶条按20mm密封胶条。
  5. 所有门窗均按20mm密封胶条,密封胶条按20mm密封胶条,密封胶条按20mm密封胶条,密封胶条按20mm密封胶条。
  6. 所有门窗均按20mm密封胶条,密封胶条按20mm密封胶条,密封胶条按20mm密封胶条,密封胶条按20mm密封胶条。
  7. 除注明外,所有门窗均按20mm密封胶条,密封胶条按20mm密封胶条,密封胶条按20mm密封胶条,密封胶条按20mm密封胶条。
  8. 所有门窗均按20mm密封胶条,密封胶条按20mm密封胶条,密封胶条按20mm密封胶条,密封胶条按20mm密封胶条。

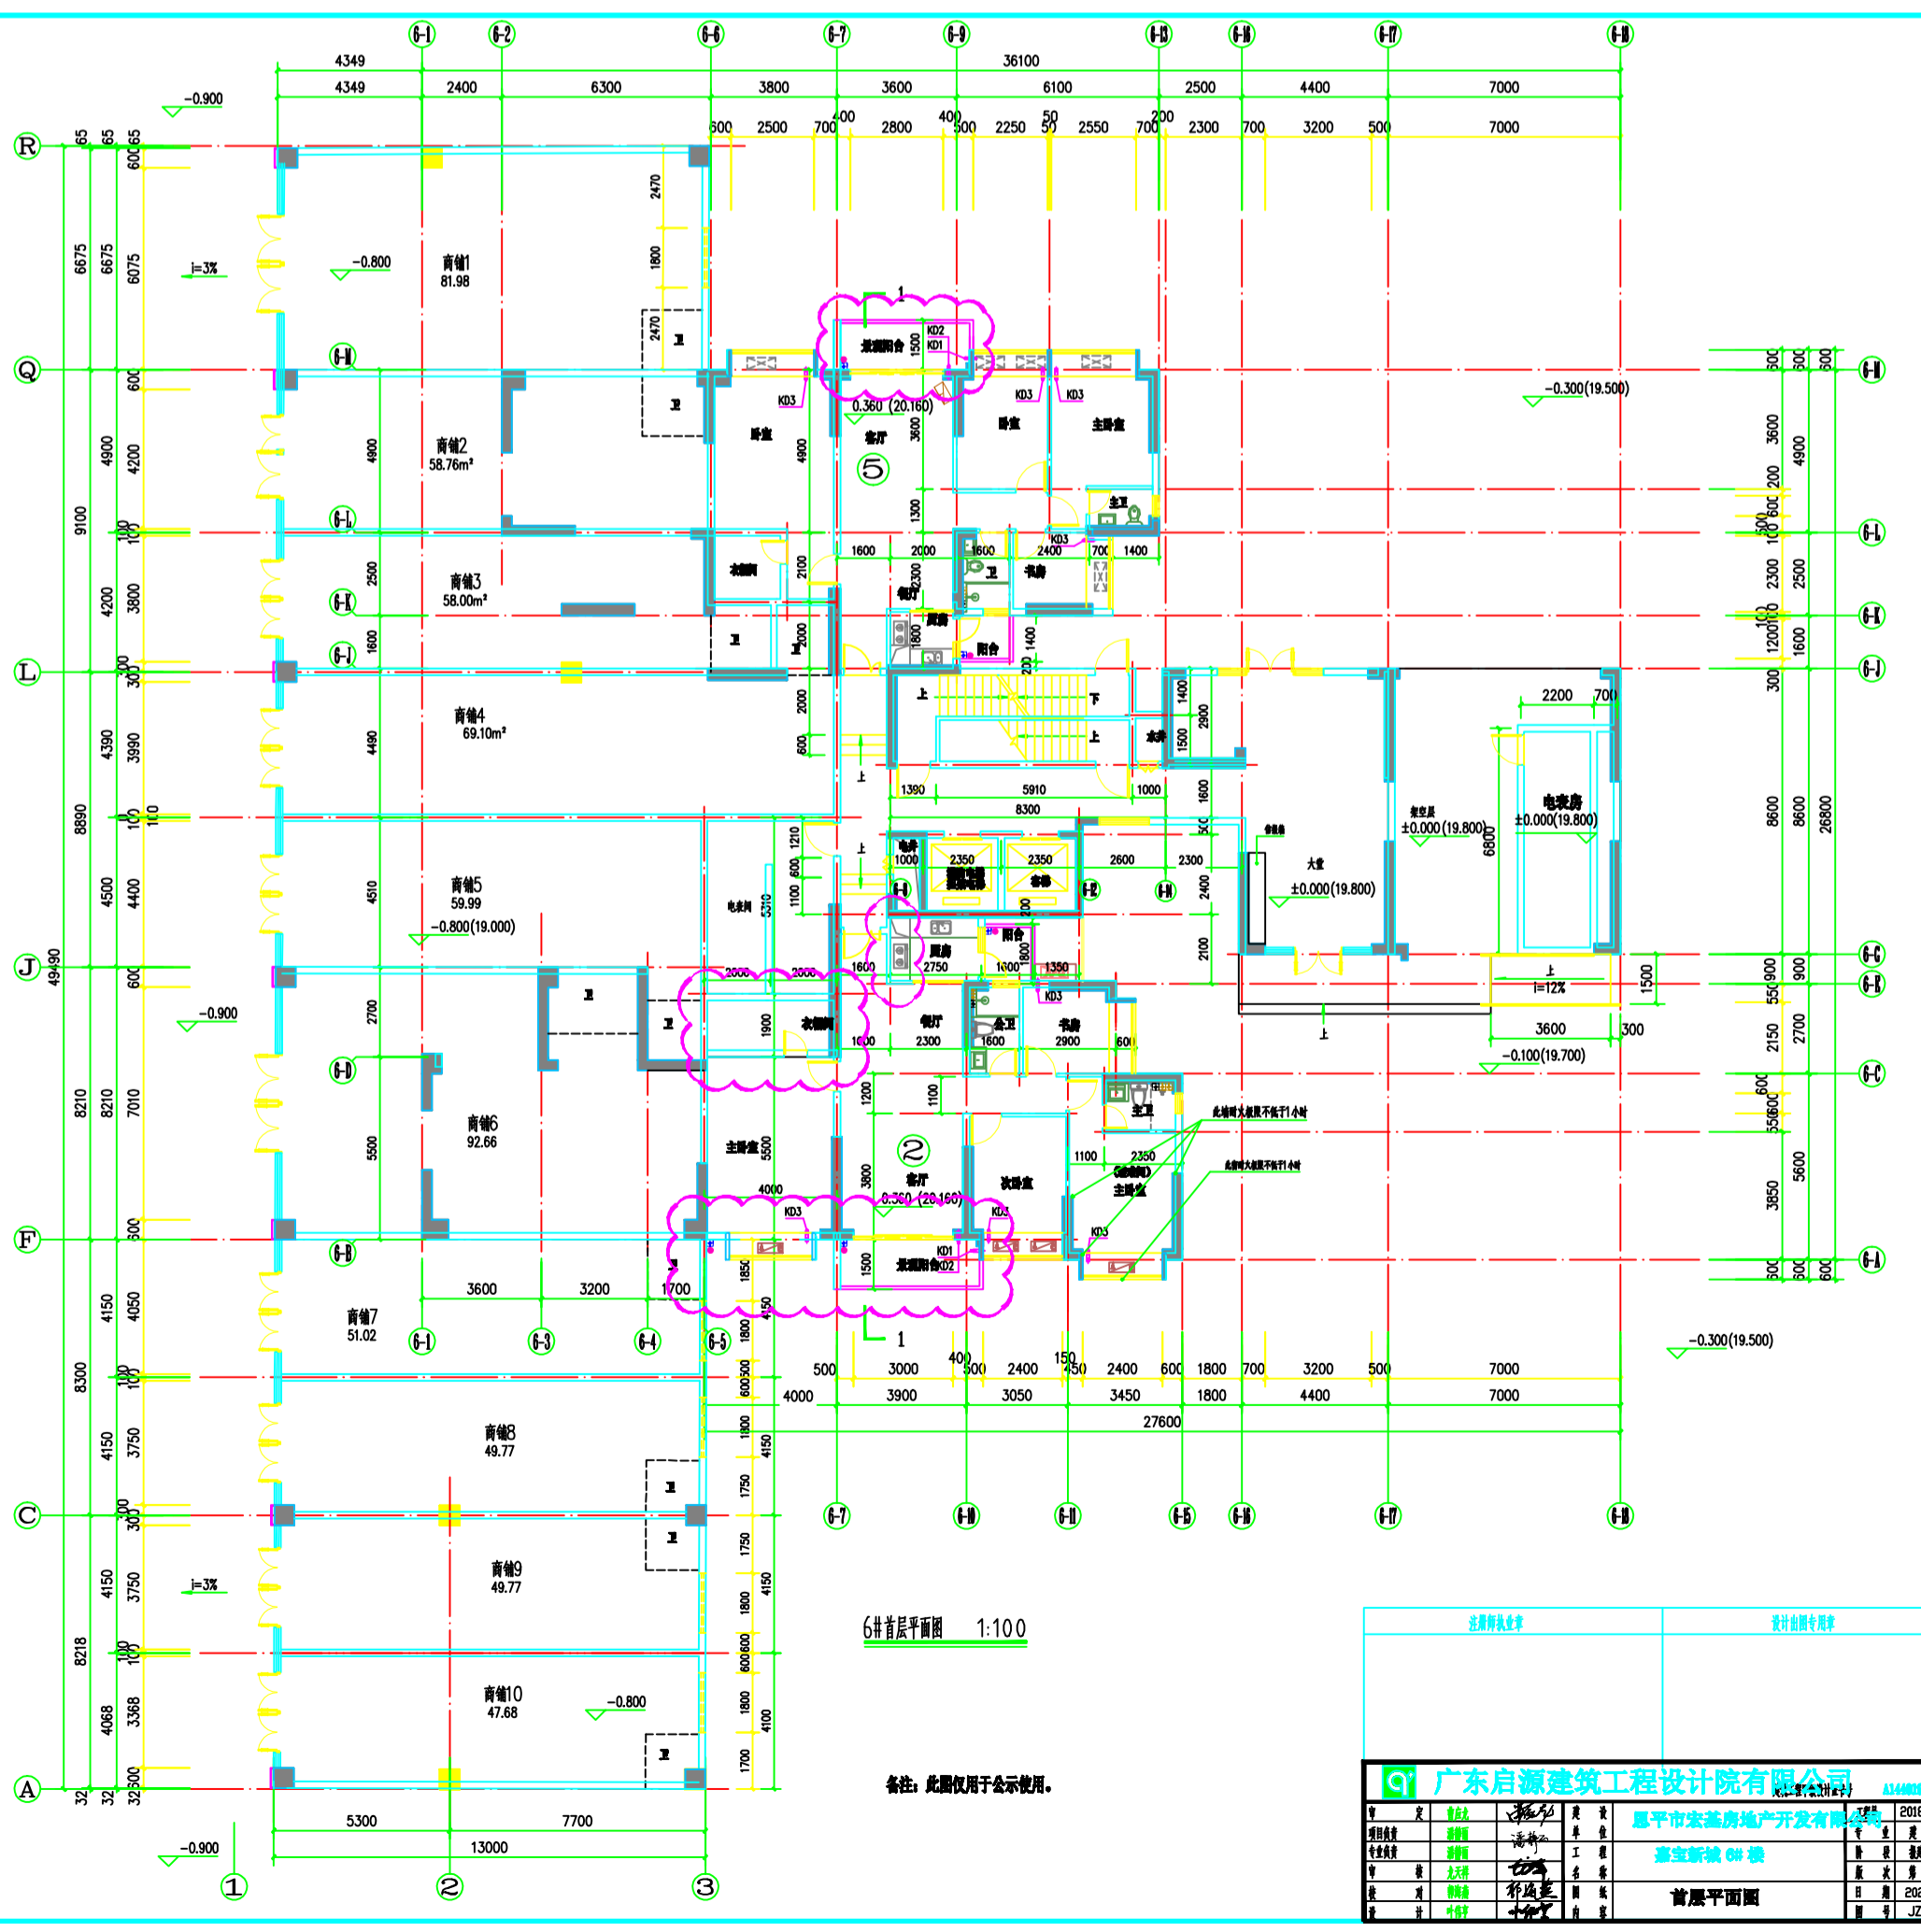

6#楼首层平面图 1:100

广东启源建筑工程设计有限公司

项目负责人	李洪涛	设计人	李洪涛
审核人	李洪涛	校对	李洪涛
日期	2018-08-08	图号	首层平面图