
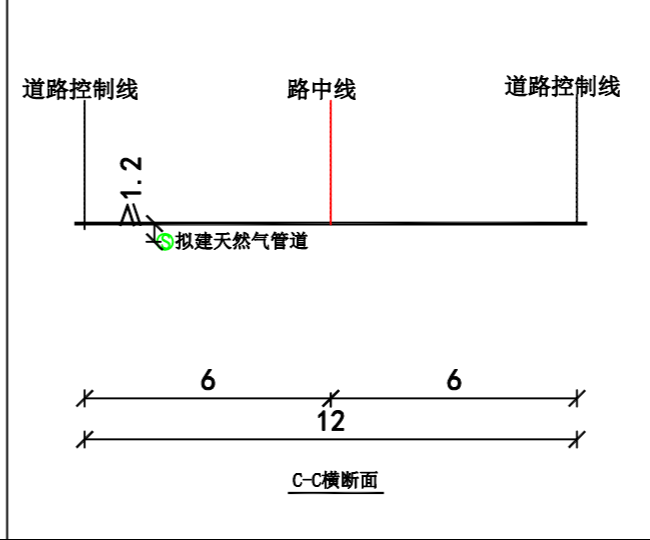
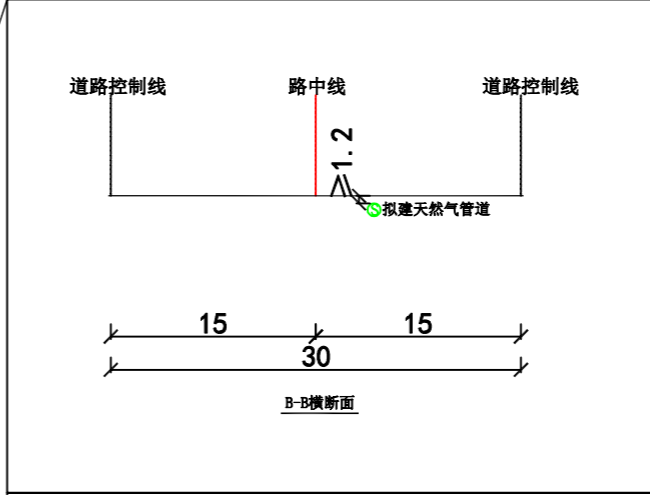
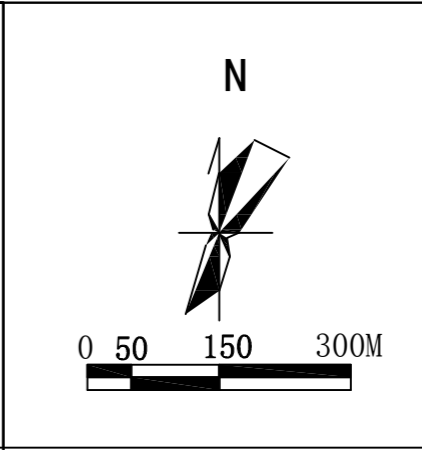
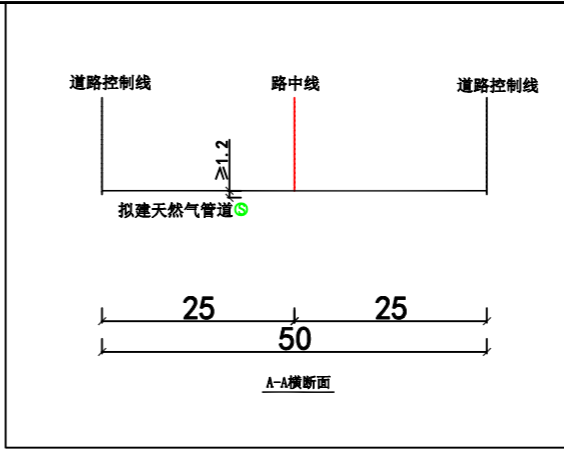


恩平市横陂镇临港新型建材产业园燃气引入管工程走向示意图

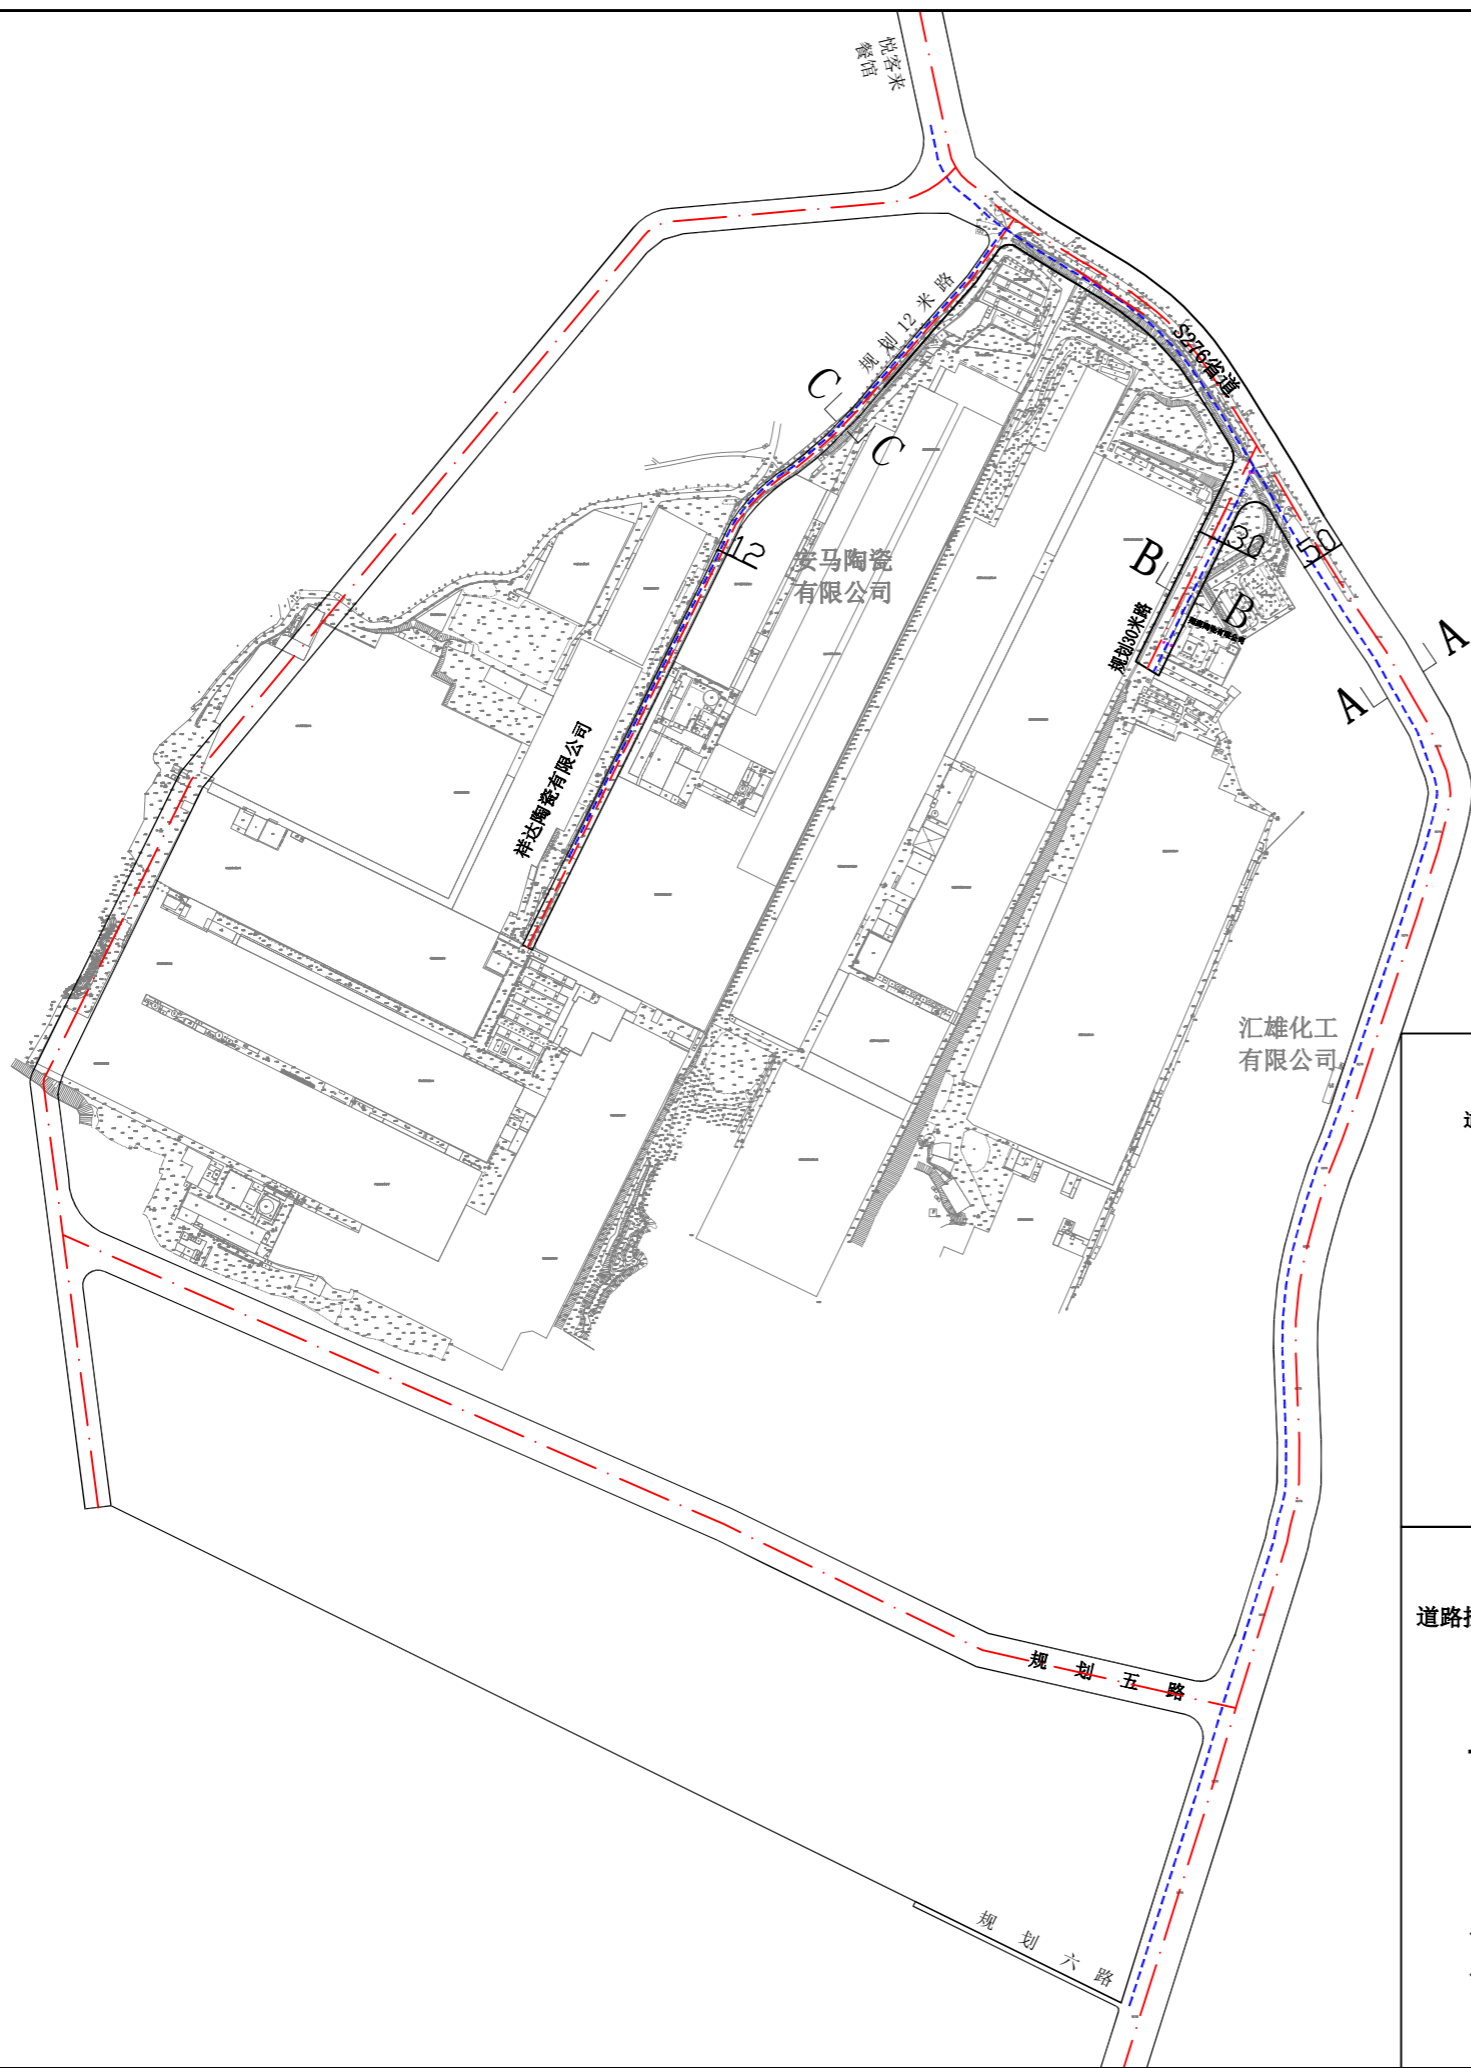

- 说明:
- 1、拟建天然气管道位于恩平市横陂镇临港新型建材产业园(翔鹰陶瓷北侧现状LNG气化站向北敷设至S276省道,再分别沿S276省道向南敷设至规划六路、向北敷设至悦客来餐馆附近,另外从S276省道向西南沿规划12米路敷设至祥达陶瓷有限公司)(如图所示);
 - 2、蓝色粗虚线为拟建天然气管道走向,长约3870米;
 - 3、拟建于横陂镇S276省道段的天然气管道敷设于道路左侧车行道下(如图A-A所示);拟建于横陂镇规划30米路段的天然气管道敷设于道路右侧车行道下(如图B-B所示);拟建于横陂镇规划12米路侧的天然气管道敷设于道路左侧车行道下(如图C-C所示);
 - 4、机动车道下的覆土深度不少于1.2m,非机动车道下的覆土深度不少于0.9m;
 - 5、工程跨、穿越街道及其它工程管线时,不得对其有妨碍及破坏,并协调好线路经过路段的单位和居民关系,在没有纠纷的前提下方可开工建设;
 - 6、依据《城市道路管理条例》(国务院198号令),施工单位不得在新建、扩建、改建的城市道路交付使用后5年内、大修的城市道路竣工后3年内进行挖掘,因特殊情况需要挖掘的,须经县级以上城市人民政府批准;
 - 7、按国家有关规范施工;
 - 8、本图尺寸单位为米。

说明	此图用于公示使用。		
图例	规划道路	拟建天然气管道	拟建天然气管道