2022年原报批方案

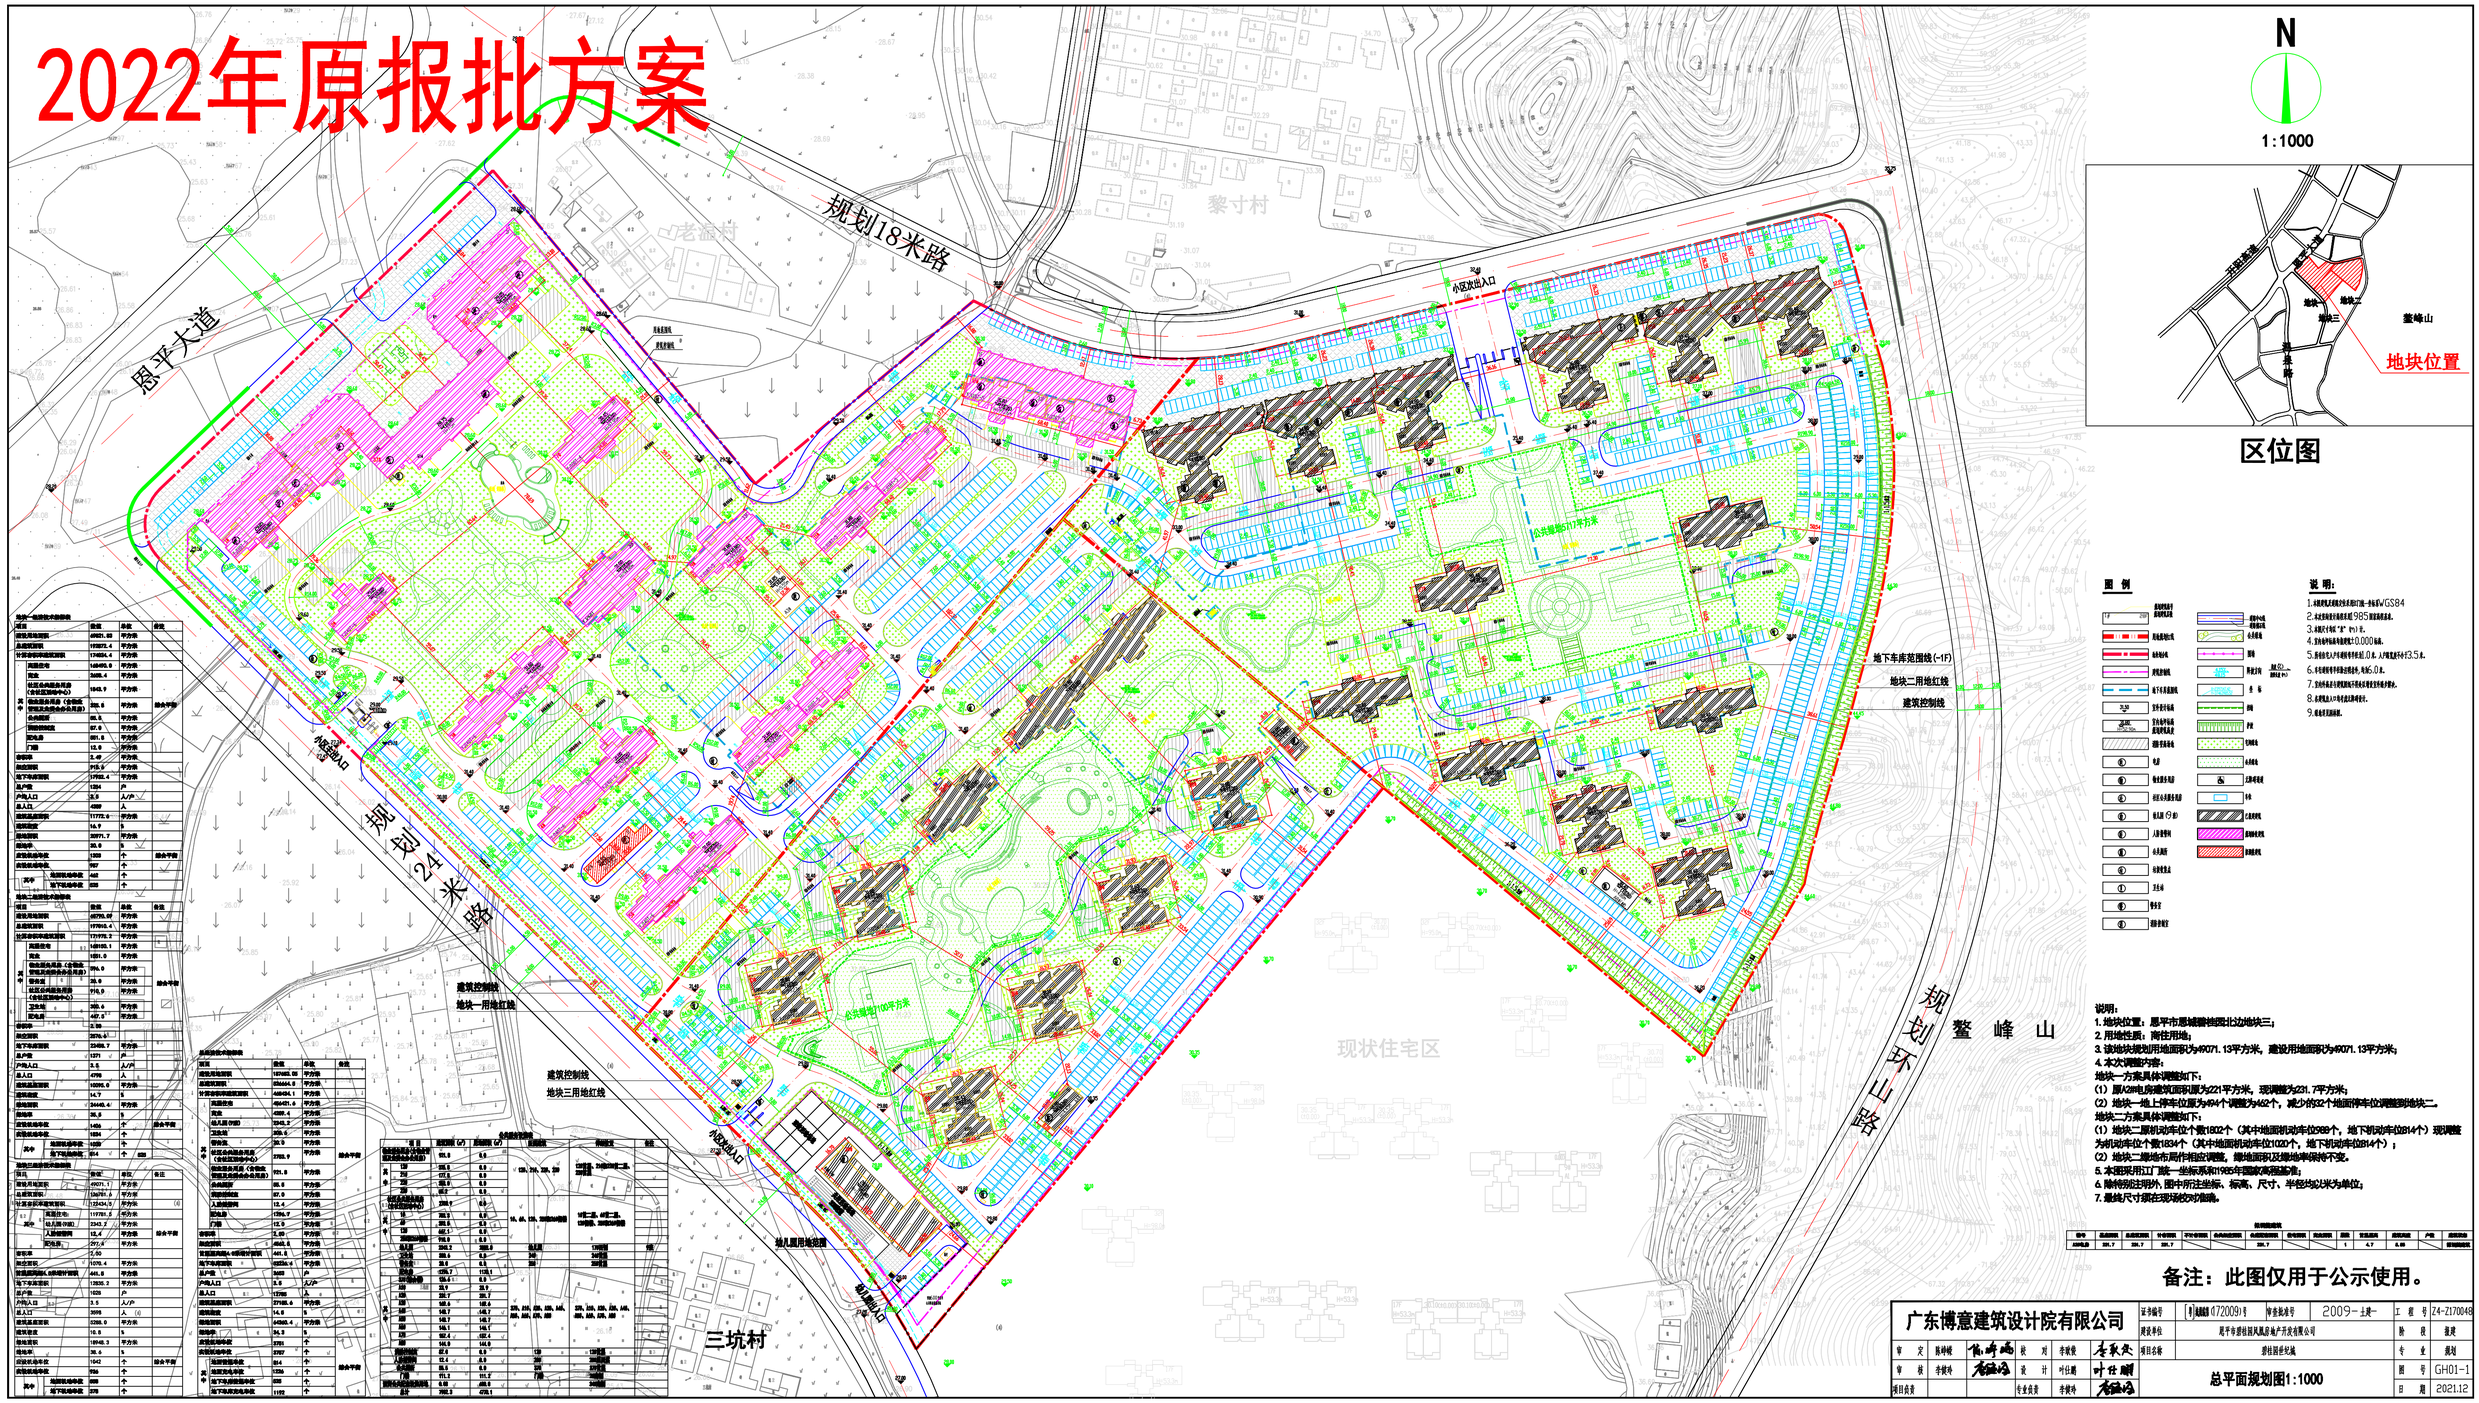

广东博意建筑设计院有限公司	证书编号	甲级建筑设计院证书编号(072009)号	审查批准号	2009-上建-	工程号	Z4-Z170048
	建设单位	恩平市思城国风置业地产开发有限公司			阶段	报建
审定 陈炜明			项目名称	鳌峰国际社区	专业	规划
审核 李锐炜	校对 李锐炜	设计 叶仕鹏	总平面规划图1:1000		图号	GH01-1
项目负责	专业负责 李锐炜				日期	2021.12