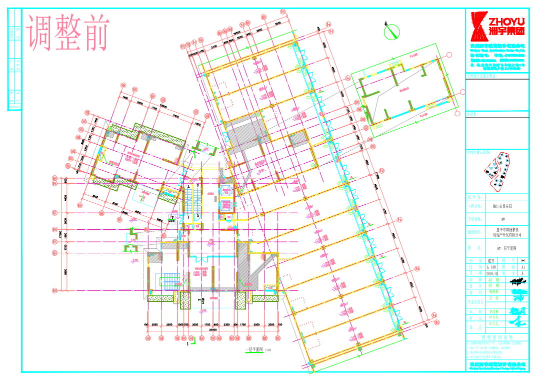
调整前
ZHOYU 洲宇集团
单体位置示意图:
工程名称: 锦江帝景花园
子项名称: 9#
建设单位: 恩平市国扬雅景房地产开发有限公司
图名: 9#一层平面图
图别 建方
图号 9-1
比例 1:100
图幅 A1
日期 2019.10
版本 A
制图 胡鹏
设计 胡鹏
校对 杨耀林
专业负责人 王伟
审核 李昌彬
一层平面图 1:100

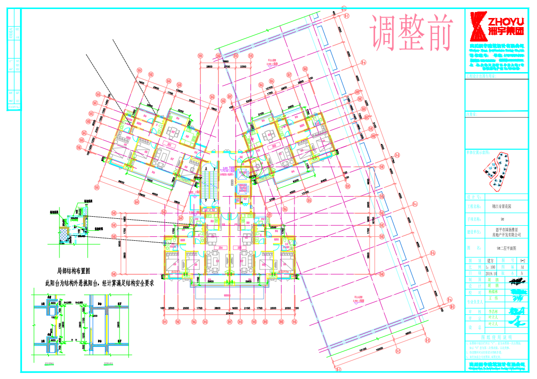
调整前
ZHOYU 洲宇集团
局部结构布置图
此阳台为结构外悬挑阳台，经计算满足结构安全要求
H+2.900
单体位置示意图:
工程名称: 锦江帝景花园
子项名称: 9#
建设单位: 恩平市国扬雅景房地产开发有限公司
图名: 9#二层平面图
图别 建方
图号 9-2
比例 1:100
图幅 A1
日期 2019.10
版本 A
制图 胡鹏
设计 胡鹏
校对 杨耀林
专业负责人 王伟
审核 李昌彬

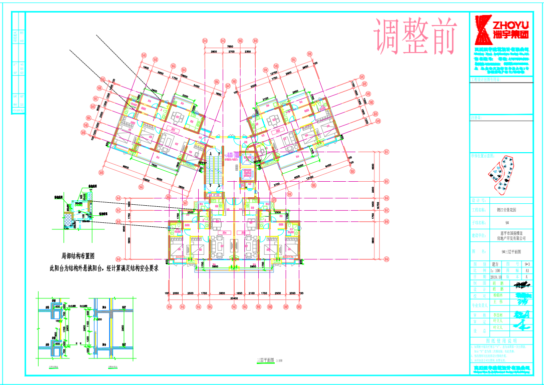
调整前
ZHOYU 洲宇集团
局部结构布置图
此阳台为结构外悬挑阳台，经计算满足结构安全要求
三层平面图 1:100
工程名称: 锦江帝景花园
子项名称: 9#
建设单位: 恩平市国扬雅景房地产开发有限公司
图名: 9#三层平面图

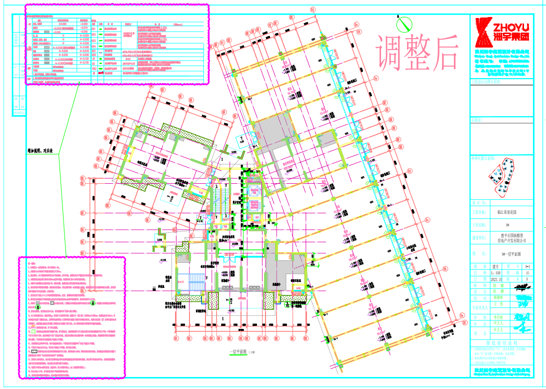
调整后
ZHOYU 洲宇集团
增加说明、对应表
一层平面图 1:100
单体位置示意图:
工程名称: 锦江帝景花园
子项名称: 9#
建设单位: 恩平市国扬雅景房地产开发有限公司
图名: 9#一层平面图
图别 建方
图号 9-1
比例 1:100
图幅 A1
日期 2023.10
版本 A
制图 胡鹏
设计 胡鹏
校对 杨耀林
专业负责人 王伟
审核 李昌彬

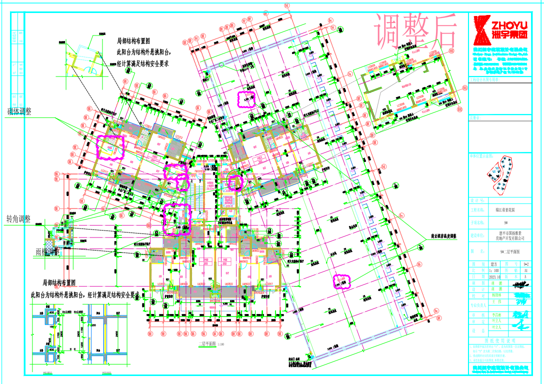
调整后
ZHOYU 洲宇集团
局部结构布置图
此阳台为结构外悬挑阳台，经计算满足结构安全要求
砌体调整
转角调整
雨棚调整
局部结构布置图
此阳台为结构外悬挑阳台，经计算满足结构安全要求
H+2.900
二层平面图 1:100
工程名称: 锦江帝景花园
子项名称: 9#
建设单位: 恩平市国扬雅景房地产开发有限公司
图名: 9#二层平面图

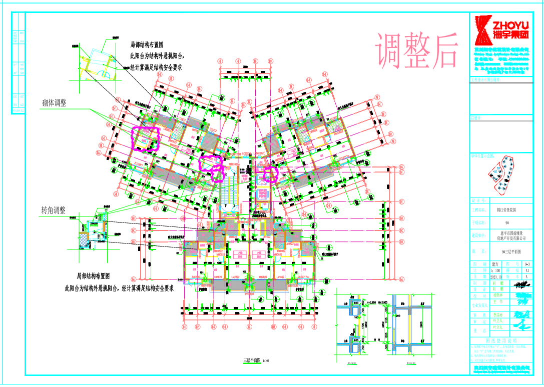
调整后
ZHOYU 洲宇集团
局部结构布置图
此阳台为结构外悬挑阳台，经计算满足结构安全要求
砌体调整
转角调整
局部结构布置图
此阳台为结构外悬挑阳台，经计算满足结构安全要求
三层平面图 1:100
单体位置示意图:
工程名称: 锦江帝景花园
子项名称: 9#
建设单位: 恩平市国扬雅景房地产开发有限公司
图名: 9#三层平面图
图别 建方
图号 9-3
比例 1:100
图幅 A1
日期 2023.10
版本 A
制图 胡鹏
设计 胡鹏
校对 杨耀林
专业负责人 王伟
审核 李昌彬

调整前

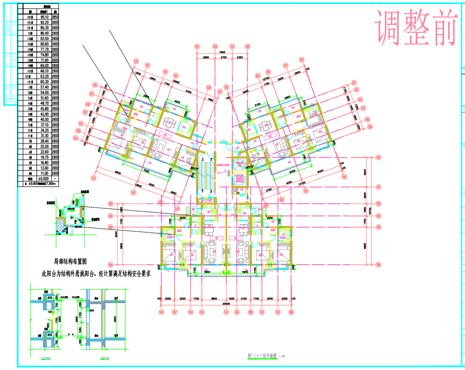

局部结构布置图
此阳台为结构外悬挑阳台，经计算满足结构安全要求

四~三十三层平面图 1:100

ZHOYU 洲宇集团

工程名称：	锦江帝景花园
子项名称：	9#
建设单位：	恩平市国扬雅景房地产开发有限公司
图　名：	9#四~三十三层平面图
图别	建方
图号	9-4
比例	1：100
图幅	A1
日期	2019.10
版本	A
制图	胡鹏
设计	胡鹏
校对	杨锦林
专业负责人	王伟
审核	李昌彬
审定	叶立人
设总	叶立人

调整前

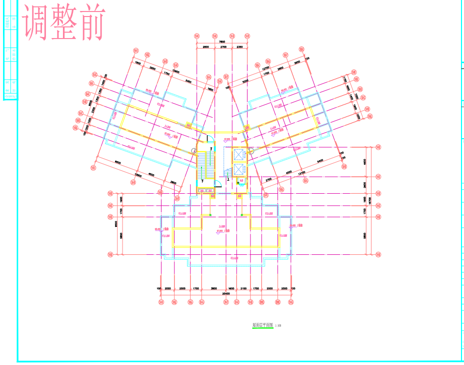

屋面层平面图 1:100

ZHOYU 洲宇集团

工程名称：	锦江帝景花园
子项名称：	9#
建设单位：	恩平市国扬雅景房地产开发有限公司
图　名：	9#屋面层平面图
图别	建方
图号	9-5
比例	1：100
图幅	A1
日期	2019.10
版本	A

调整前

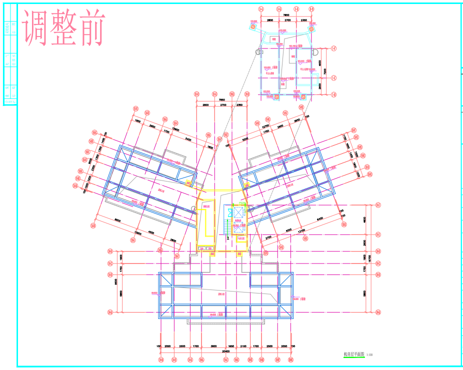

机房层平面图 1:100

ZHOYU 洲宇集团

工程名称：	锦江帝景花园
子项名称：	9#
建设单位：	恩平市国扬雅景房地产开发有限公司
图　名：	9#机房层平面图
图别	建方
图号	9-6
比例	1：100
图幅	A1
日期	2019.10
版本	A

调整后

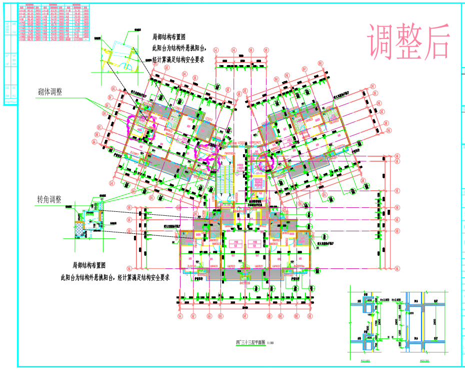

局部结构布置图
此阳台为结构外悬挑阳台，
经计算满足结构安全要求
砌体调整
转角调整
局部结构布置图
此阳台为结构外悬挑阳台，经计算满足结构安全要求

四~三十三层平面图 1:100

ZHOYU 洲宇集团

工程名称：	锦江帝景花园
子项名称：	9#
建设单位：	恩平市国扬雅景房地产开发有限公司
图　名：	9#四~三十三层平面图
图别	建方
图号	9-4
比例	1：100
图幅	A1
日期	2023.10
版本	A
制图	胡鹏
设计	胡鹏
校对	杨锦林
专业负责人	王伟
审核	李昌彬
审定	叶立人
设总	叶立人

调整后

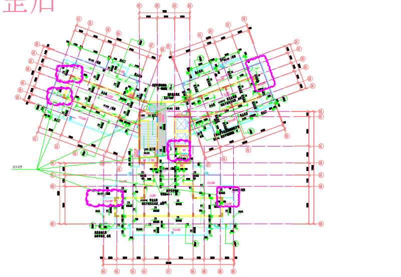

屋顶层平面图 1:100

ZHOYU 洲宇集团

工程名称：	锦江帝景花园
子项名称：	9#
建设单位：	恩平市国扬雅景房地产开发有限公司
图　名：	9#屋面层平面图
图别	建方
图号	9-5
比例	1：100
图幅	A1
日期	2023.10
版本	A
制图	胡鹏
设计	胡鹏
校对	杨锦林
专业负责人	王伟
审核	李昌彬
审定	叶立人
设总	叶立人

调整后

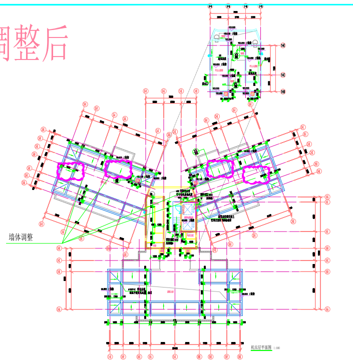

机房层平面图 1:100

ZHOYU 洲宇集团

工程名称：	锦江帝景花园
子项名称：	9#
建设单位：	恩平市国扬雅景房地产开发有限公司
图　名：	9#机房层平面图
图别	建方
图号	9-6
比例	1：100
图幅	A1
日期	2023.10
版本	A
制图	胡鹏
设计	胡鹏
校对	杨锦林
专业负责人	王伟
审核	李昌彬
审定	叶立人
设总	叶立人

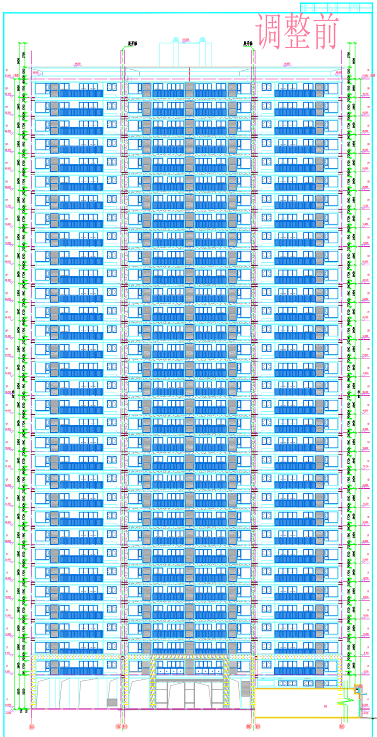

[illegible]~[illegible]轴展开立面图 1:100

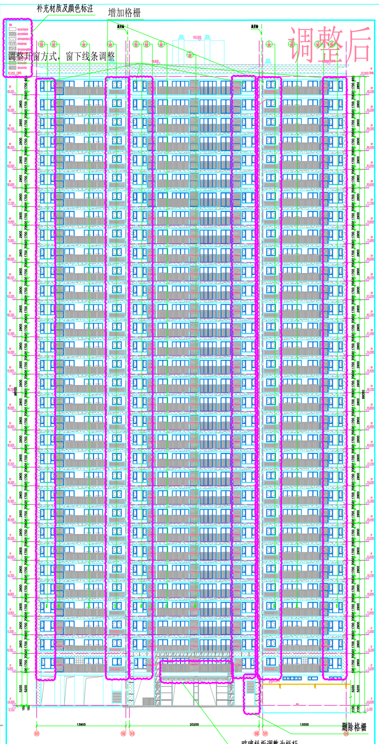
调整后
补充材质及颜色标注
增加格栅
调整开窗方式，窗下线条调整
玻璃栏板调整为栏杆
删除格栅
13900
20200
13000

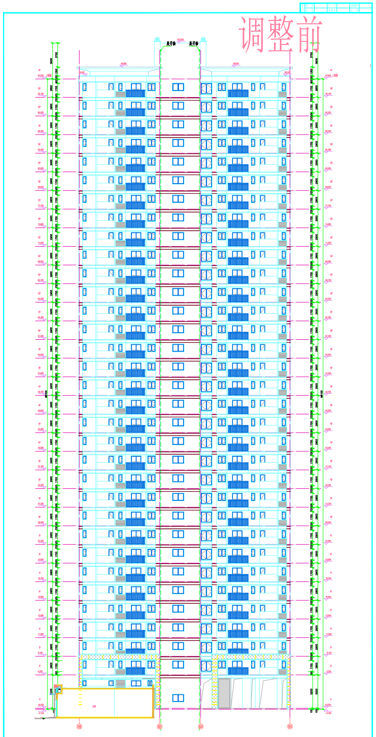

[illegible]~[illegible]轴展开立面图 1:100

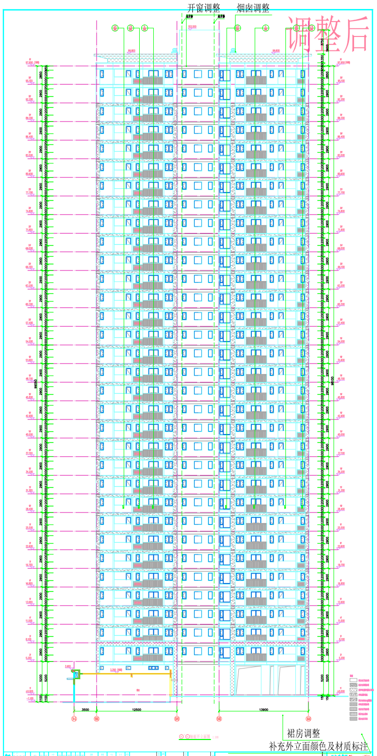
调整后
开窗调整
烟囱调整
裙房调整
补充外立面颜色及材质标注
3500
12500
13900

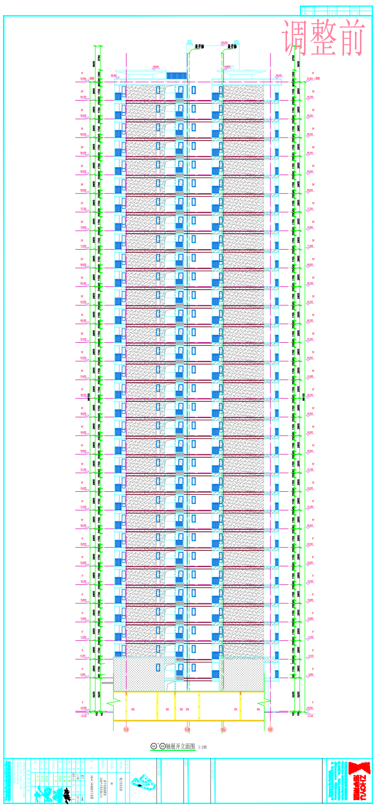
调整前
轴展开立面图 1:100
ZHOYU

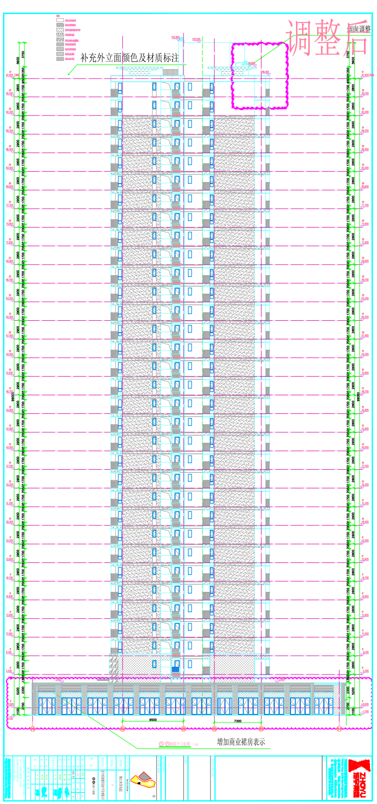
调整后
补充外立面颜色及材质标注
烟囱调整
9500
7300
增加商业裙房表示
轴展开立面图 1:100
ZHOYU

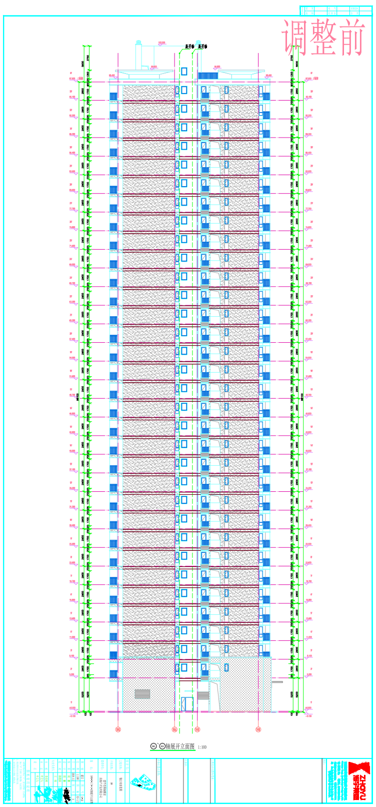
调整前
轴展开立面图 1:100
ZHOYU

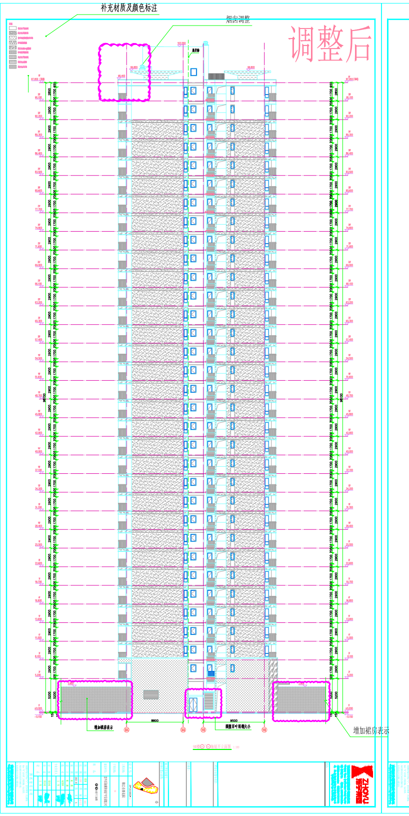
补充材质及颜色标注
烟囱调整
调整后
8800
9500
增加裙房表示
调整百叶面積大小
增加裙房表示
9#楼轴展开立面图 1:100
ZHOYU

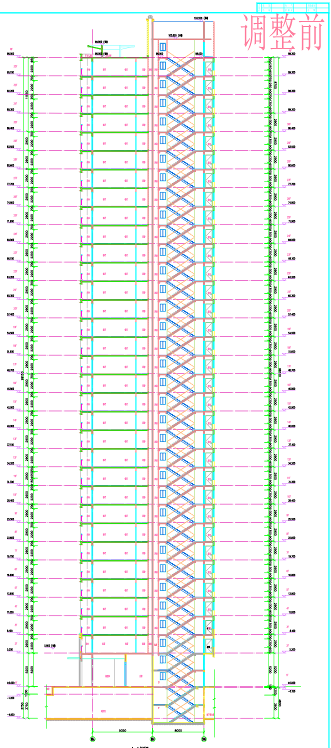
调整前
9350
8000

1-1剖面图 1:100

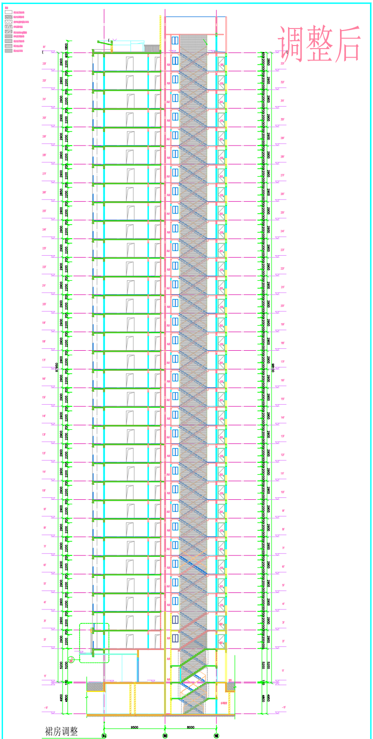
调整后
裙房调整
9500
8000

1-1剖面图 1:100