


# 征收土地公告示意图

土地落座：恩平市大槐镇大朗村朝锦经济合作社位于“朝锦村望天塘”（土名）一带

面积：0.1903公顷

北

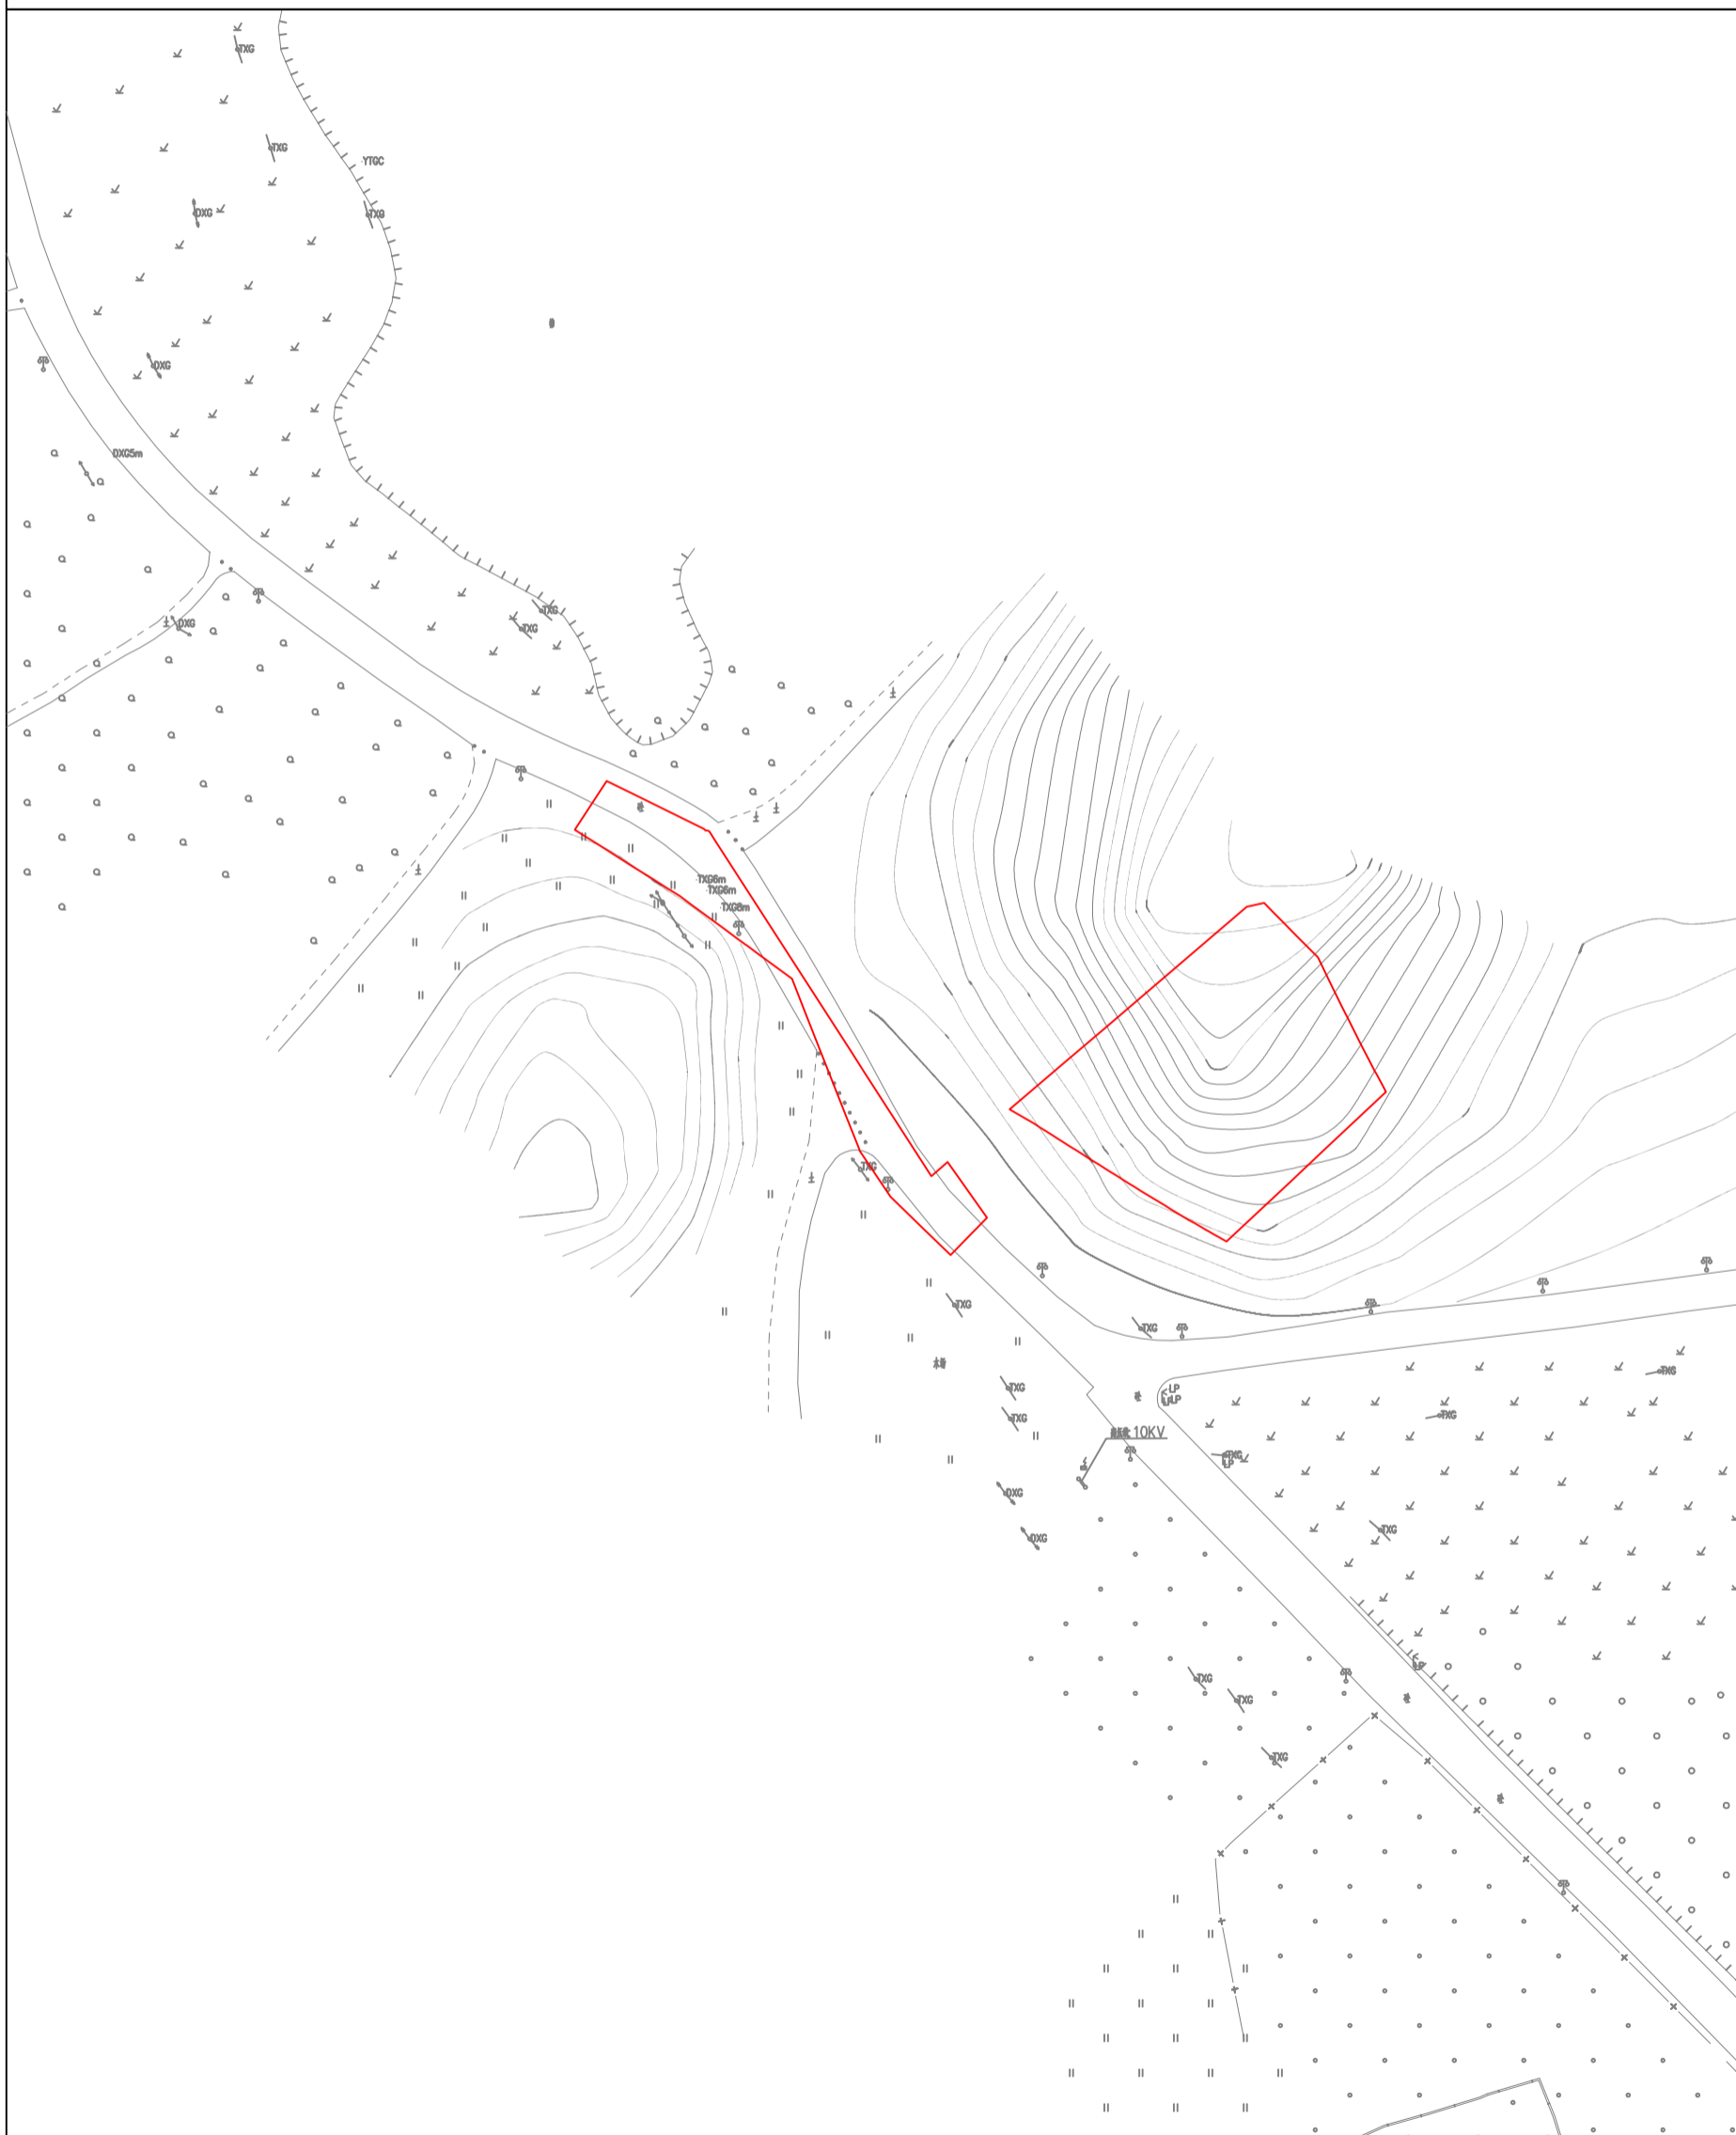

1:1000