


征收土地公告示意图

土地落座：恩平市大槐镇大朗经济联合社位于“新营村门口坳（老虎角）”（土名）一带

面积：0.1969公顷

北

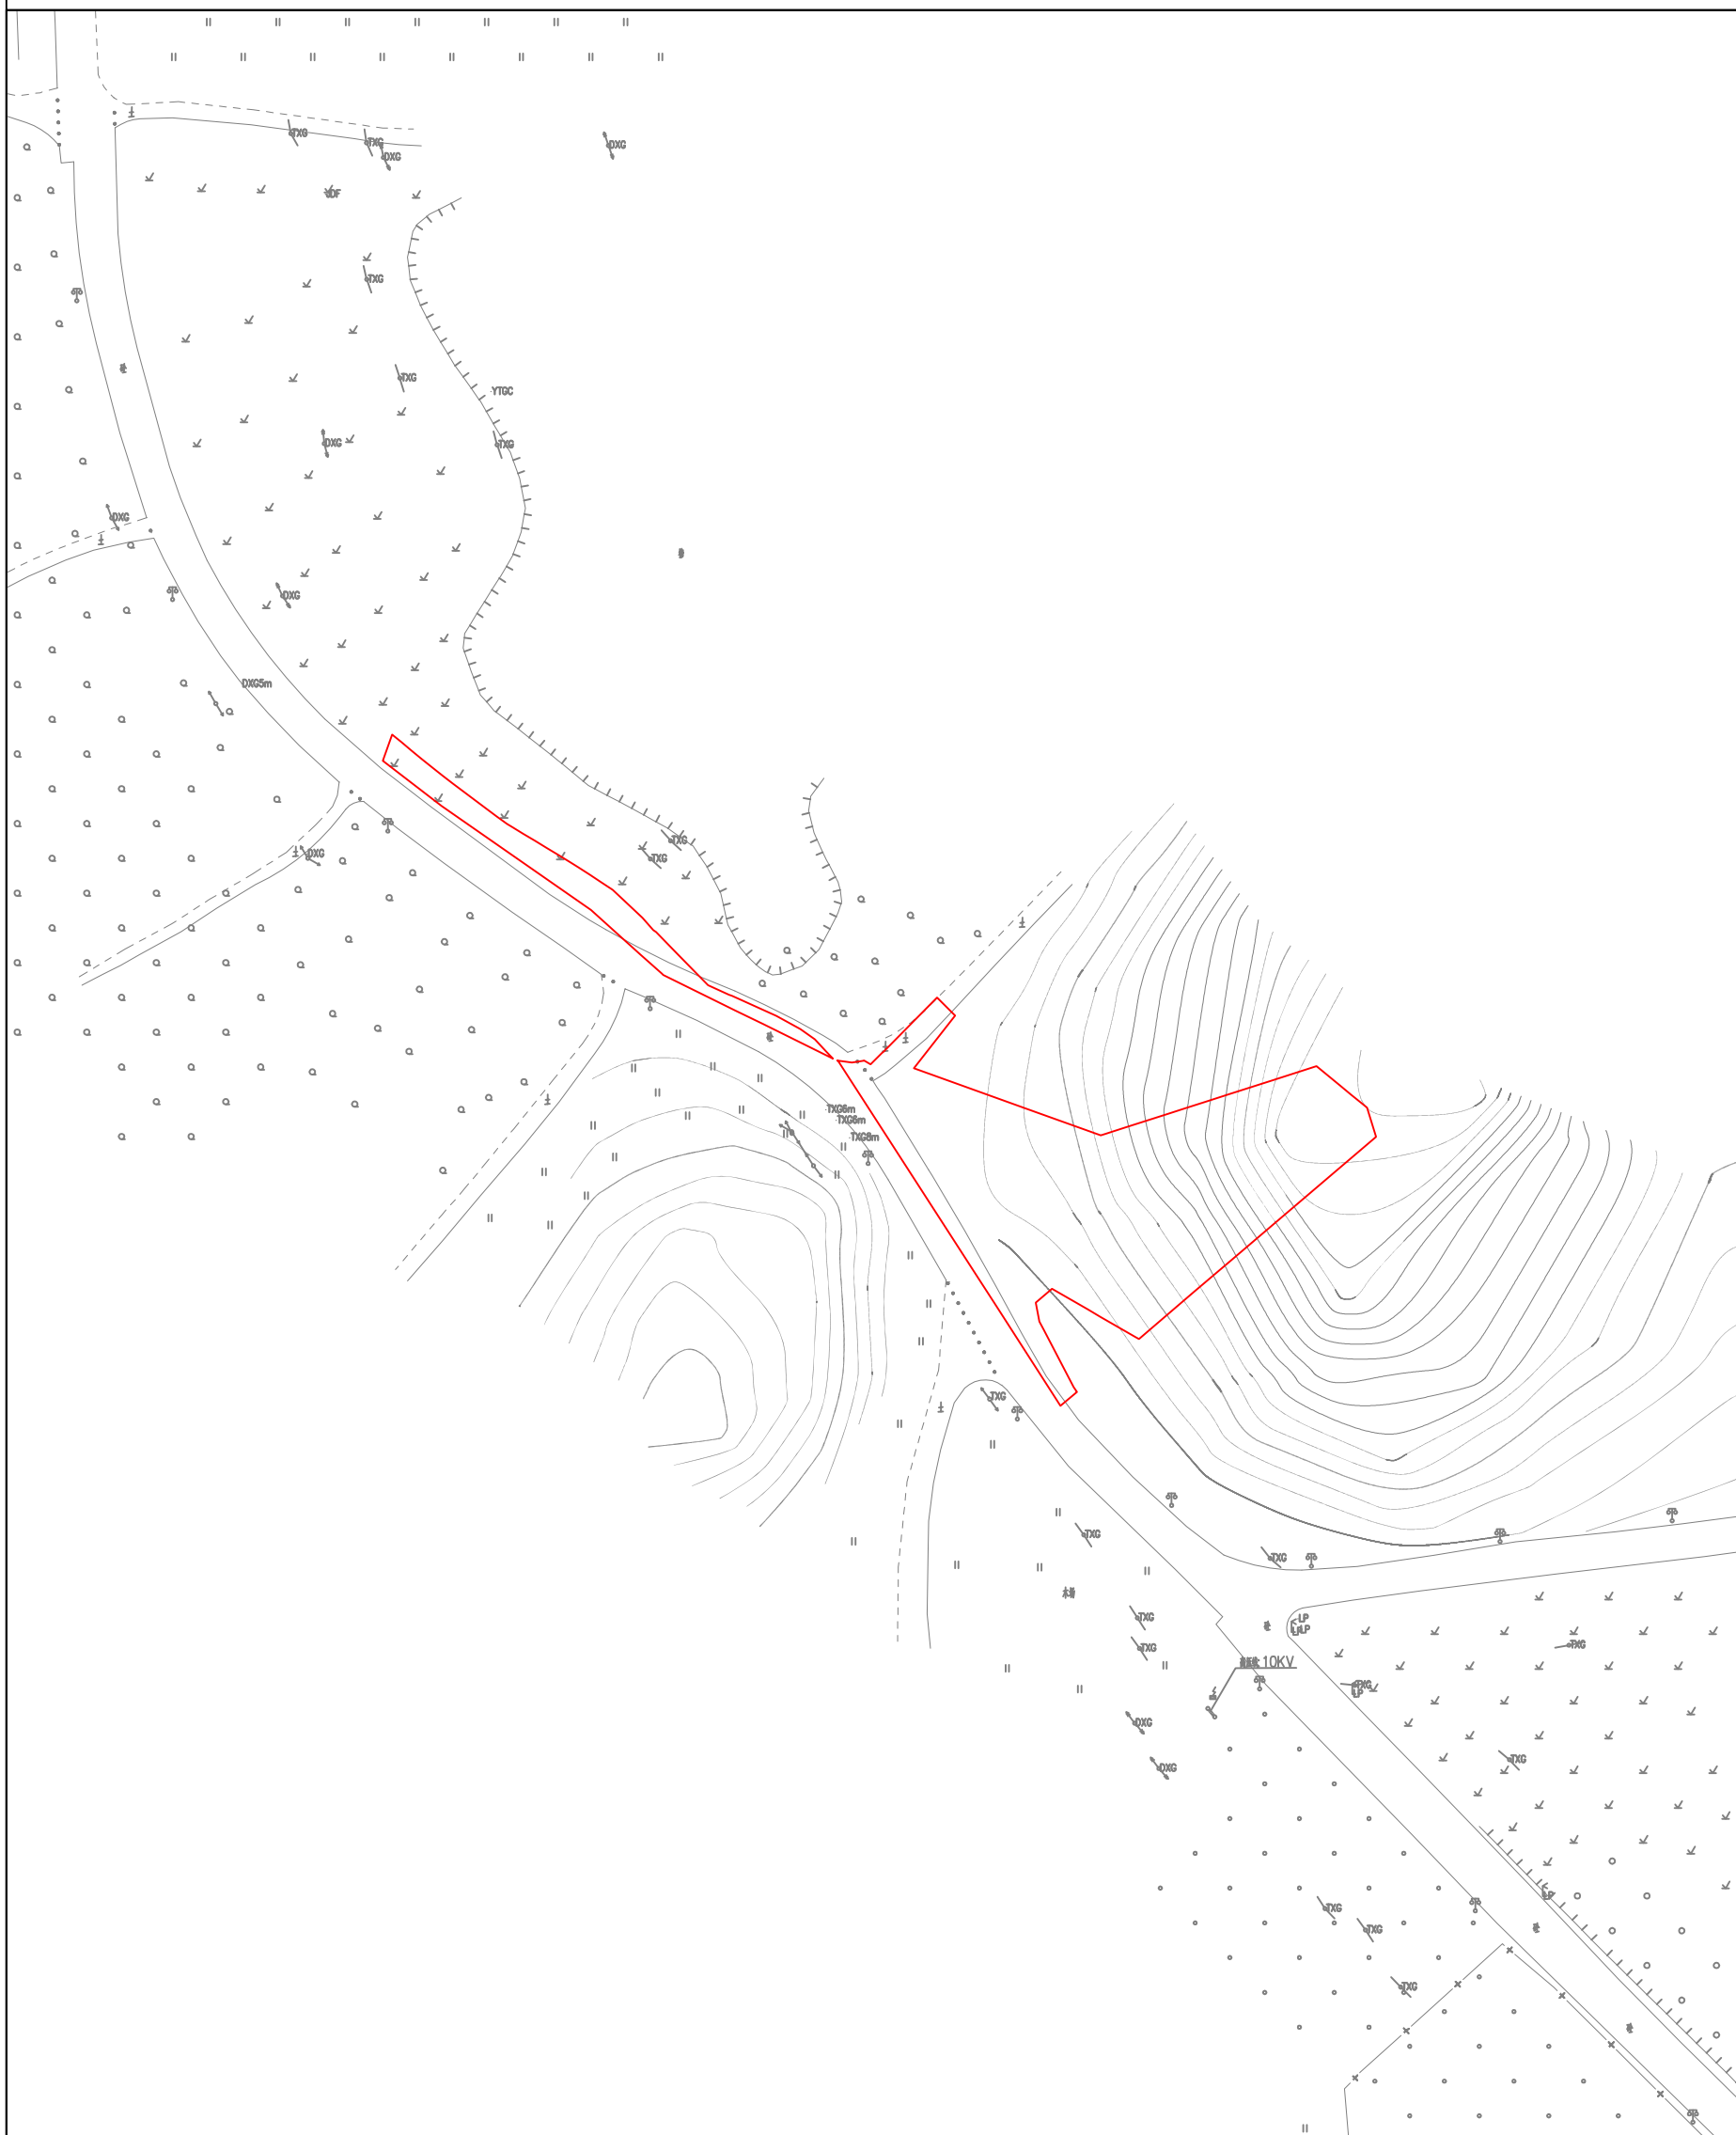

1:1000